



BRANDSTEEN

SOILEG. DOEL.


1/20. I. WATPLAAT

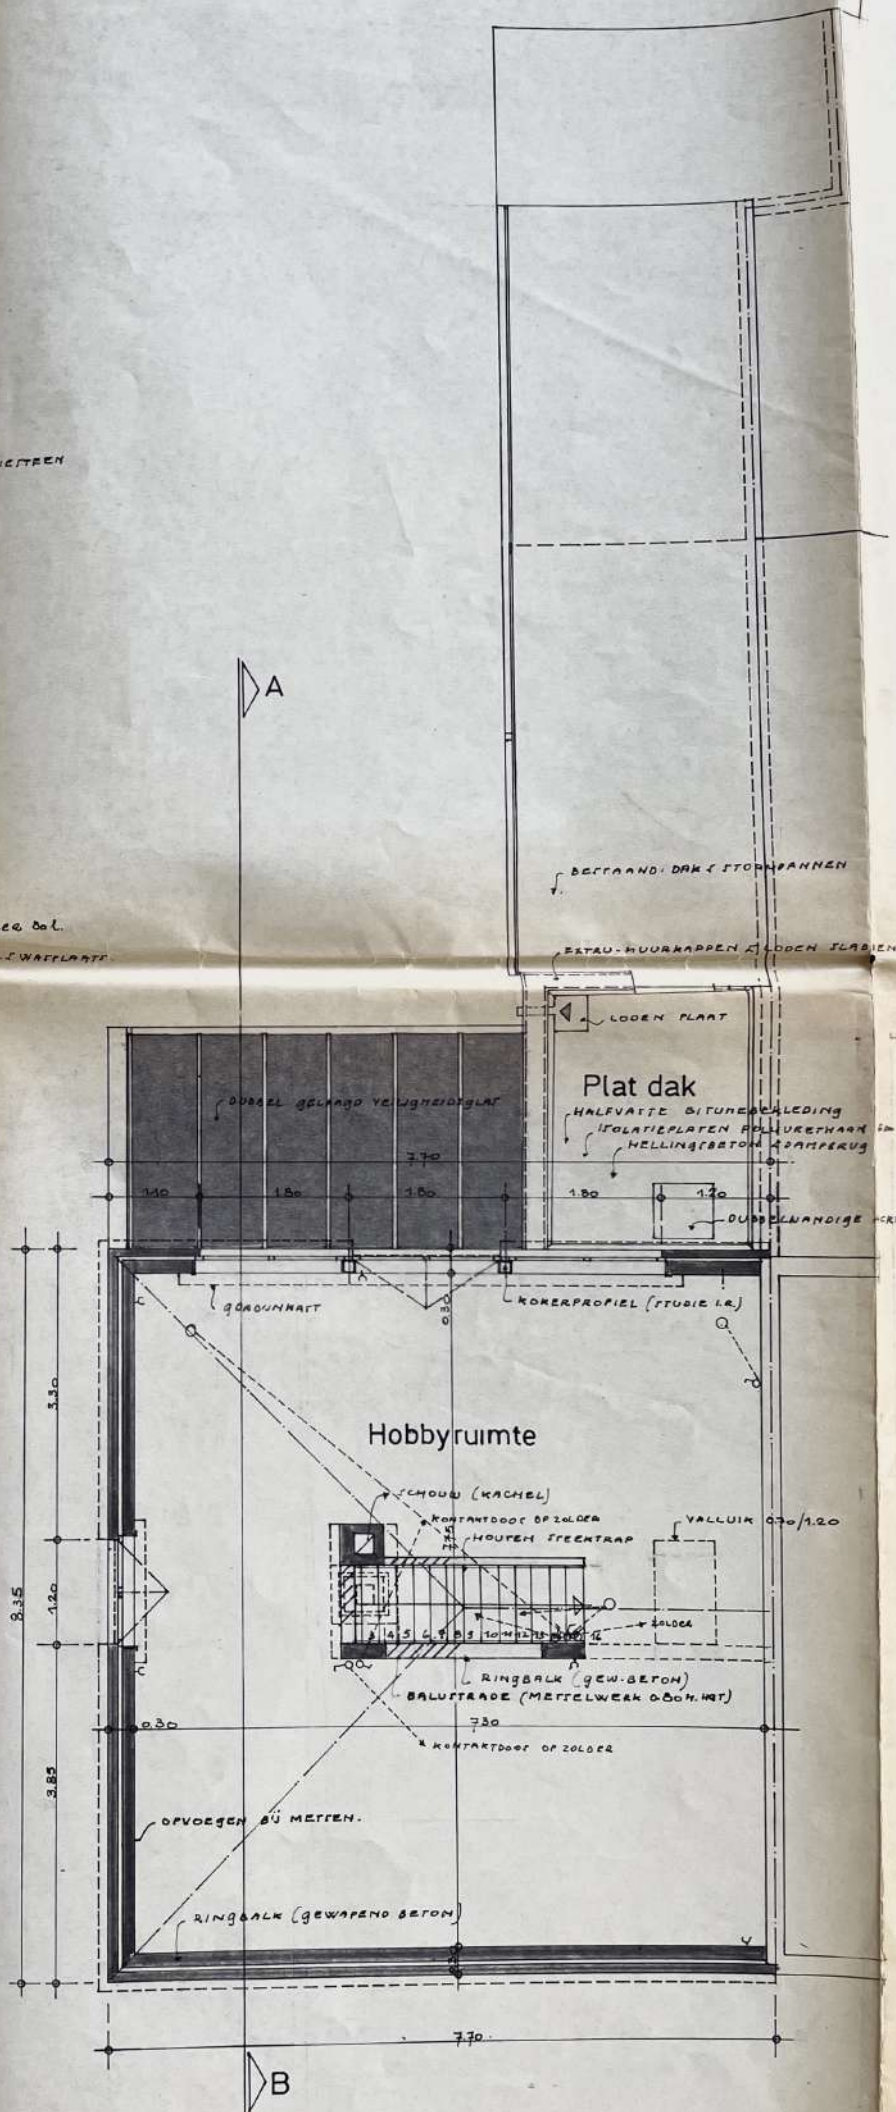


Verdieping

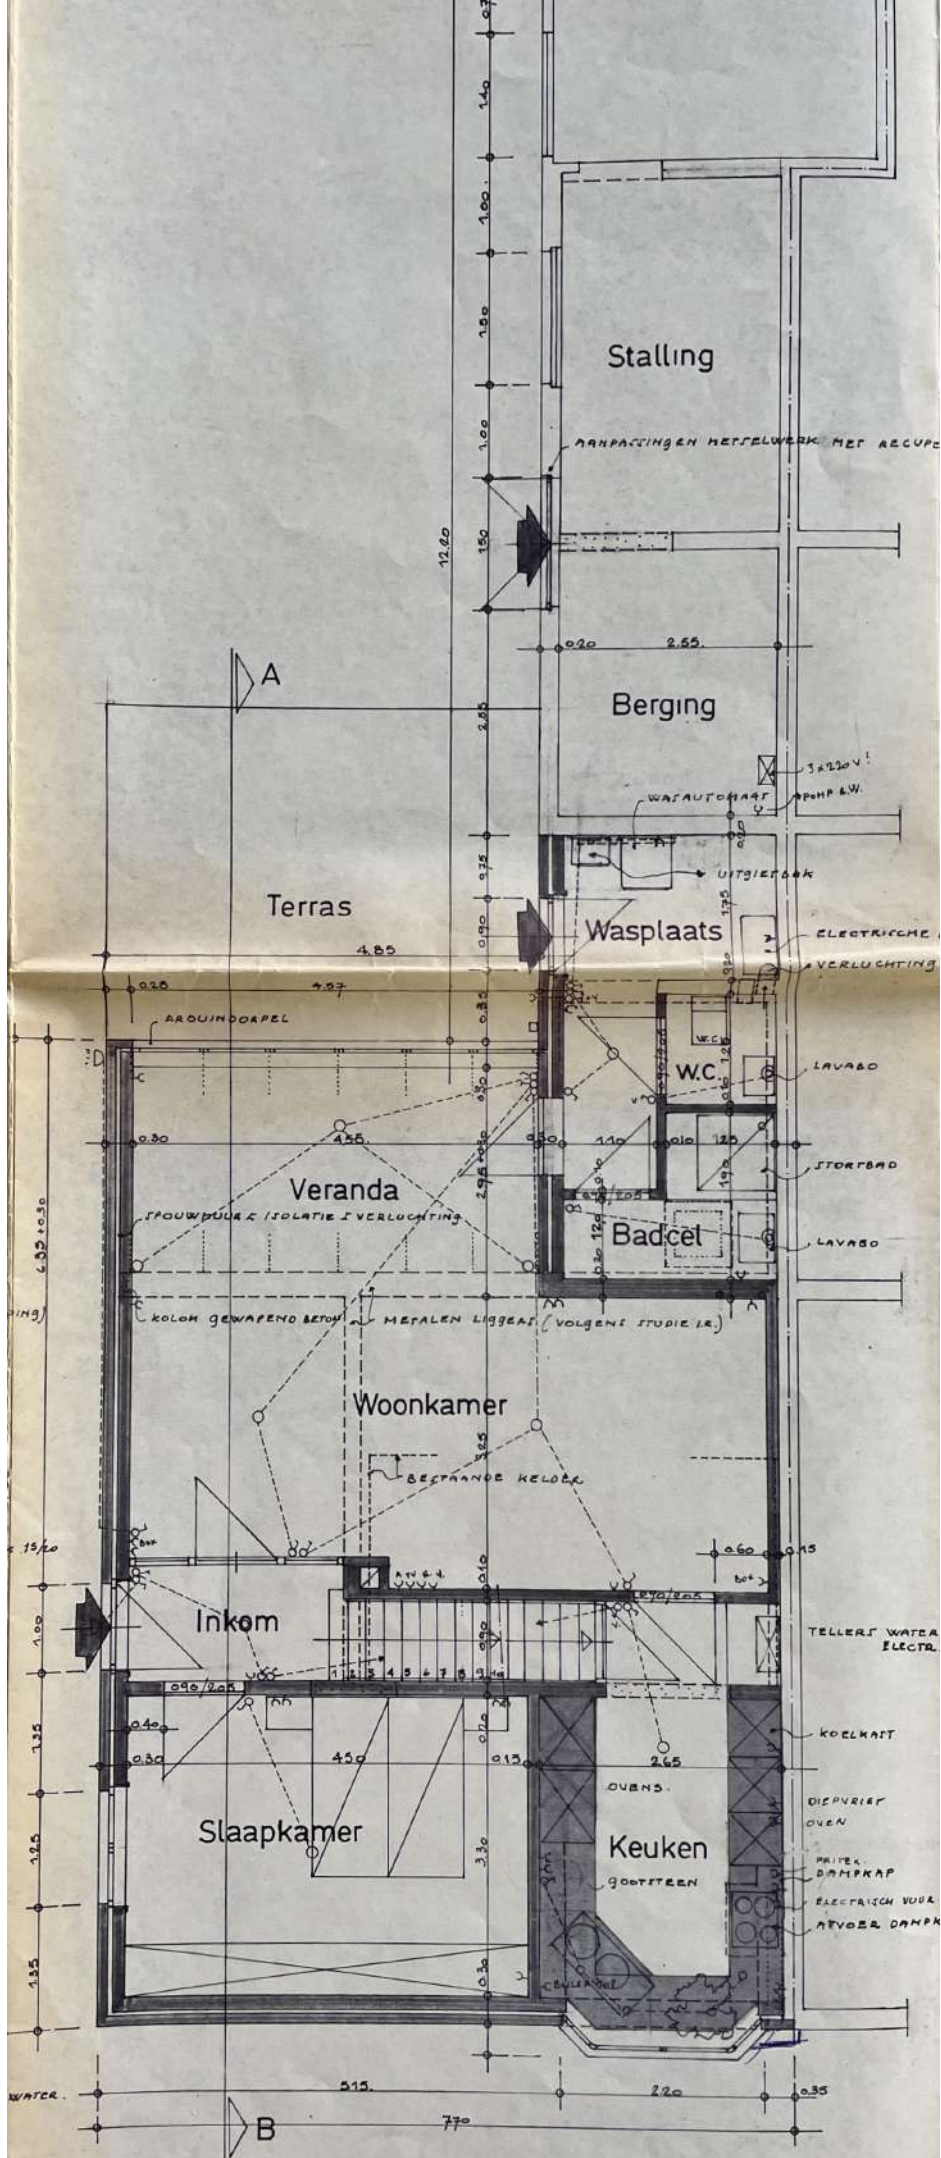


Begane grond

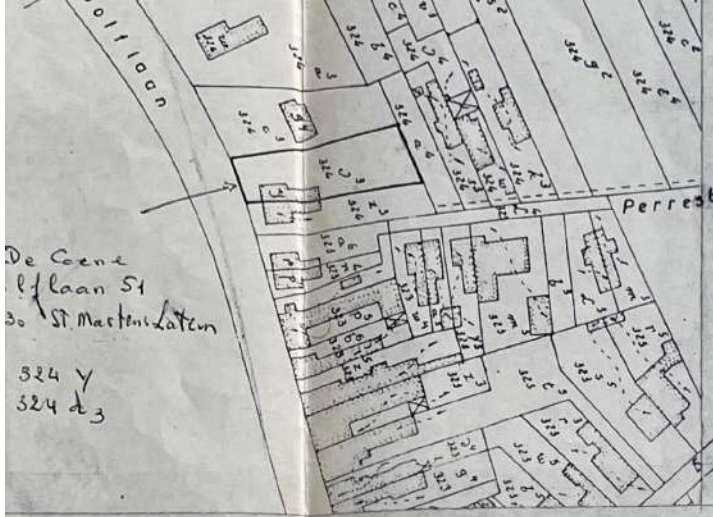

Cadastraal plan schaal: 1/1250

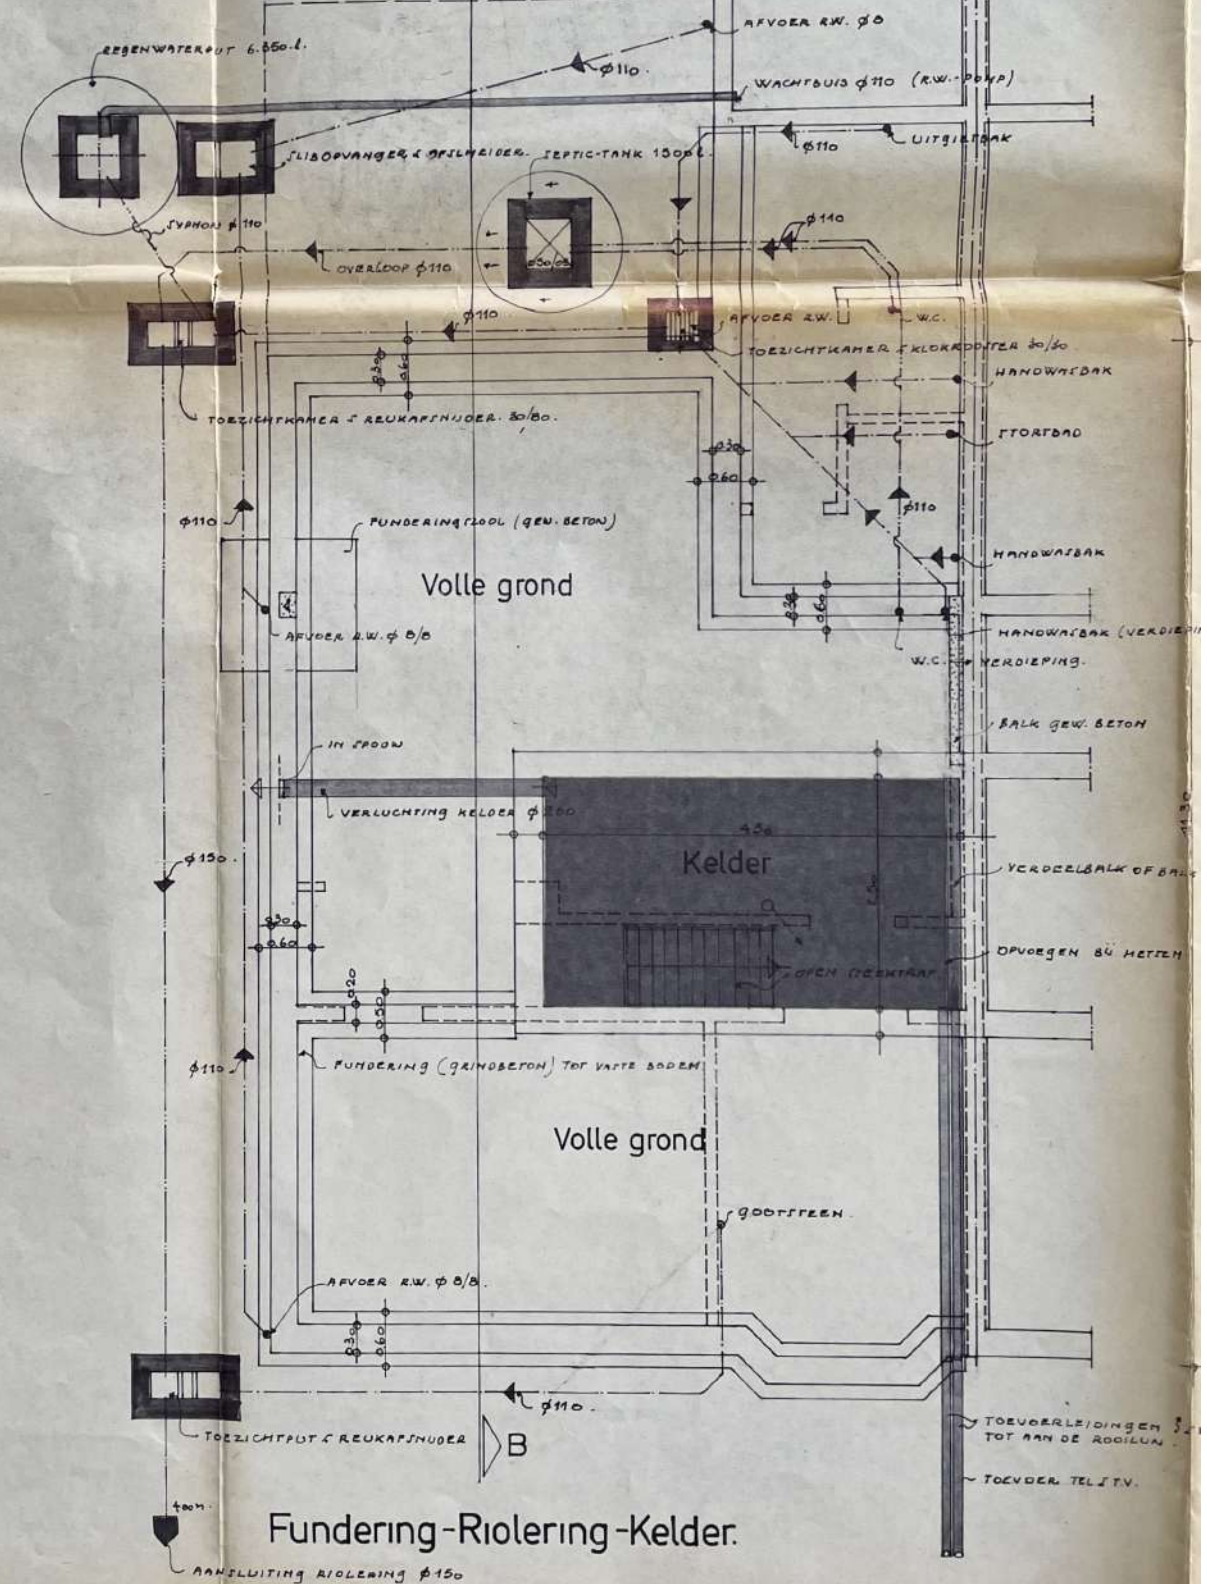

Fundering-Riolering-Kelder.

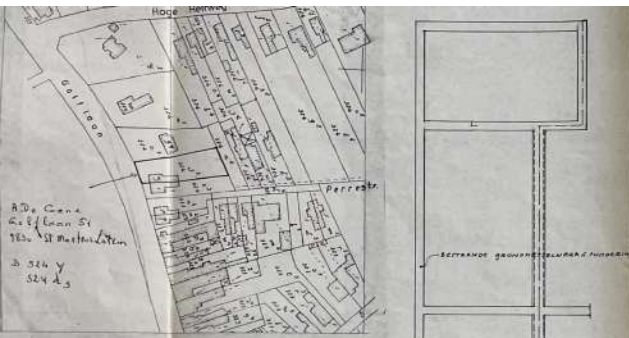

Kadastraal plan schaal 1:1250

